


2階の図面(マンション棟・テナント棟)

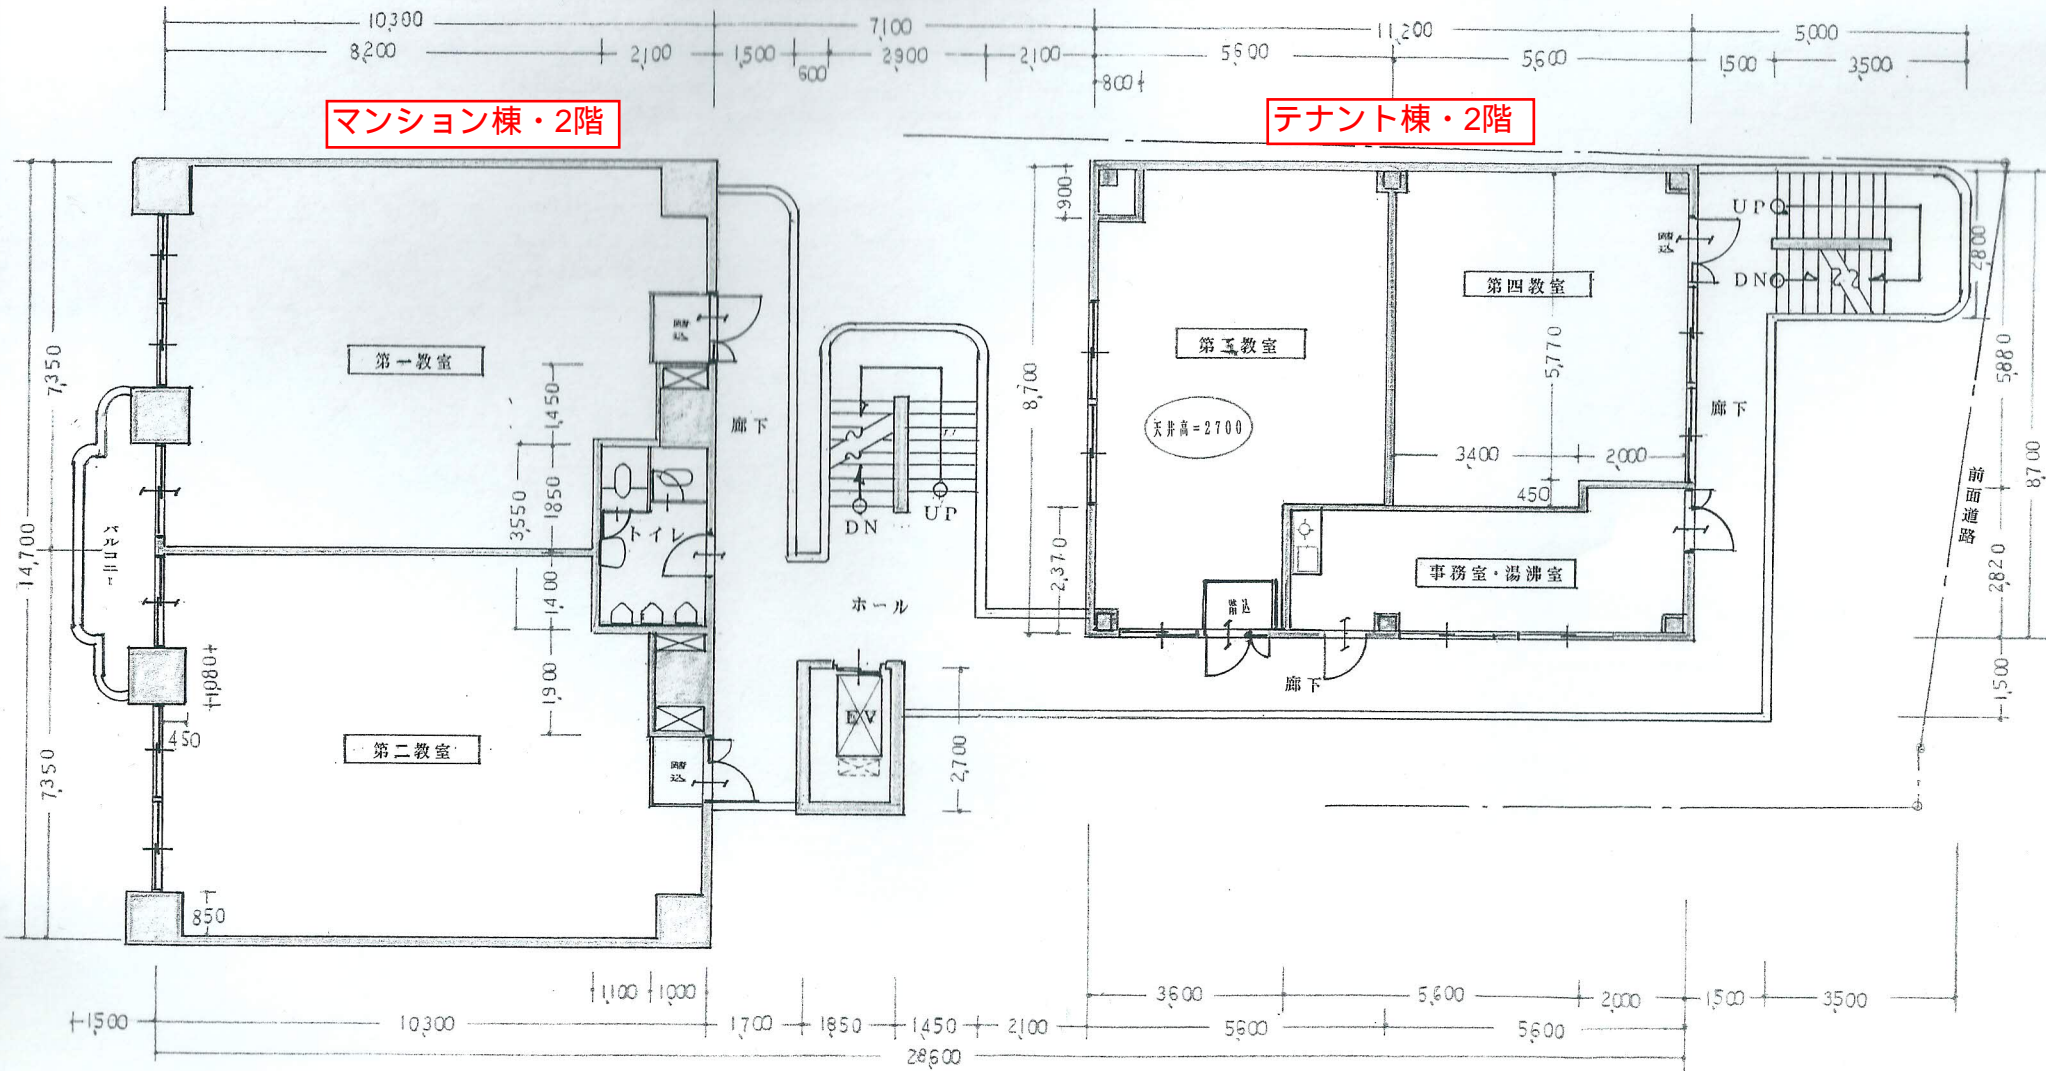

マンション棟・2階

テナント棟・2階

(既存)2階平面図

(注)
 部屋のレイアウトは:現状のものです。
 任意に変更可能です。

| | | | | |
|-----|---------------|----|---------|--|
| 工事名 | (篠原ビル)既存2階平面図 | 縮尺 | S=1/100 | |
|-----|---------------|----|---------|--|